


Fort de Bron.

Echelle 1:5000

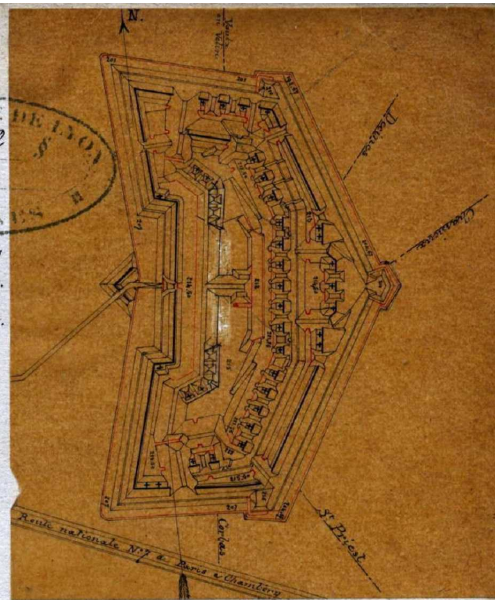

Dates de l'ordre d'étudier l'ouvrage _____ le 10 février 1874.
 de l'approbation du projet de l'ouvrage _____ le 28 8^{me} 1874.
 de l'adjudication _____ le 14 9^{me} 1874.

Montant probable de la dépense _____ 2.865.000^{fr}
 Chiffre approximatif de la dépense au 15 novembre 1875 _____ 905.000

L'armement du fort est de 58 pièces dont 10 de flanquement et 6 mortiers.

Logement des hommes } Contenance à raison de 1^m00 par homme. _____ 642
 Casemates. } Contenance à raison de 0^m75 par homme. _____ 856

Magasins d'Artillerie	Surface	700 ^m 2
Magasins du Génie	id	300
Magasins aux vivres	id	300
Logement d'Officiers	id	360
Ambulance	id	300
Cuisine, four et manutention	id	154
Ecurie pour 7 chevaux	id	60

Au 15 Novembre :

Les casemates peuvent recevoir 1442 hommes.
 Le quito d'alimentation fonctionne.
 Un magasin à poudre pouvant contenir 70.000^{kg} de poudre est bâti et chapé
 On peut mettre en batterie :

7 Pièces sur le fort.
 6 Mortiers.

Total 13 Pièces

Lyon, le 15 Novembre 1875.

Le Lt Colonel, Chef du Génie,

Raphael Pallas

Fort de Bron

Echelle 1:5000



Dates de l'ordre d'étudier l'ouvrage _____ le 10 février 1874.
 de l'approbation du projet de l'ouvrage _____ le 28 8^{me} 1874.
 de l'adjudication _____ le 14 9^{me} 1874.

Montant probable de la dépense _____ 2.865.000^{fr}
 Chiffre approximatif de la dépense au 15 novembre 1875 _____ 2.750.000^{fr}

L'armement du fort est de 6 pièces cuirassées

- 23 " sur plate-forme ordinaire
- 8 " sous casemate de tir indirect
- 10 " de flanquement
- 10 " sans emplacement désigné, dont 6 mortiers
- 7 " de réserve.

Total 64 bouches à feu.

Logement des hommes (283 places sur des lits de casemates)	Surface	1750 ^m 2
Magasins d'Artillerie	Surface	1170
Magasins du Génie	"	200
Magasins de l'administration et manutention	Surface	500
Logement des Officiers	Surface	540
Ambulance	"	240
Ecurie pour 10 chevaux	"	100
Casemates pour canons, postes, locaux accessoires divers, communications, etc.	"	6700

Superficie totale des locaux à l'épreuve 11.200^m2

Au 15 Octobre 1877. Le fort est terminé, sauf quelques régléments de surfaces, les plantations, et l'organisation des casemates cuirassées.

Lyon, le 15 Octobre 1877.
 Le Lt Colonel, Chef du Génie,

Raphael Pallas