


Fort de Bron

Echelle 1:5000

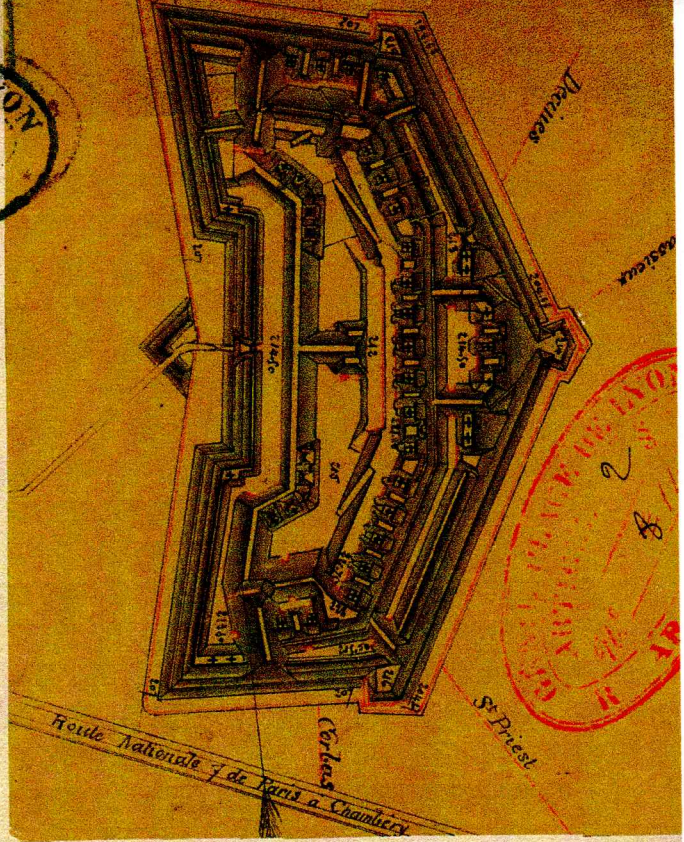

Dates de l'ordre d'étudier l'ouvrage _____ le 10 février 1874.
 de l'approbation du projet de l'ouvrage _____ le 26^{ème} 1874
 de l'adjudication. _____ le 14^{ème} 1874

Montant probable de la dépense _____ 2,865,000^{fr}
 Le chiffre approximatif de la dépense au 15 novembre 1875 _____ 2,750,000^{fr}

L'armement du fort est de 6 pièces cuirassées

23	"	sur plate-forme ordinaire
8	"	sous casemate de tir indirect
10	"	de flanquement
10	"	sans emplacement désigné, dont 6 mortiers
7	"	de réserve.

Total 64 bouches à feu.

Logement des hommes (823 places sur des lits de casemates.)	surface	1750 ^{m²}
Magasins d'Artillerie.	surface	1170
Magasins du Génie	"	200
Magasins de l'administration et manutention	surface	500
Logements des Officiers	surface	540
Ambulance	"	240
Écurie pour 10 chevaux	"	100
Casemates pour canons, postes, locaux accessoires divers, communications, etc.	"	6,700

Superficie totale des locaux à l'épreuve 11,200^{m²}

Au 15 Octobre 1877. Le fort est terminé, sauf quelques réglemens de surfaces, les plantations et l'organisation des casemates cuirassées.

Lyon, le 15 Octobre 1877
 Le Lieut^{ant} Colonel Chef du Génie,