


Fort de Bron.

Echelle 1: 5000

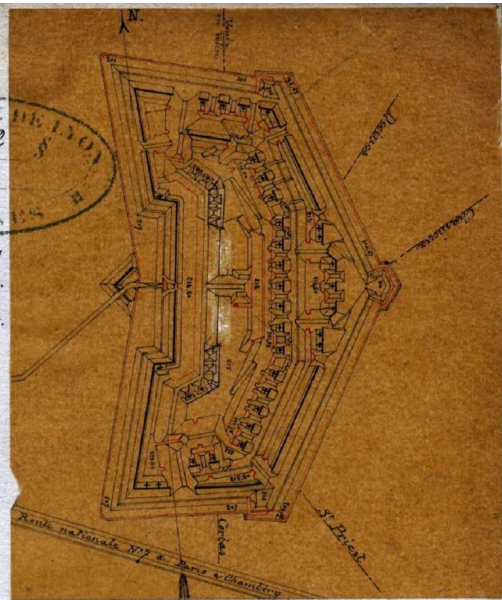

Dates de l'ordre d'étudier l'ouvrage _____ le 10 février 1874.
 de l'approbation du projet de l'ouvrage _____ le 28 8^{me} 1874.
 de l'adjudication _____ le 14 9^{me} 1874.

Montant probable de la dépense _____ 2.865.000^{fr}
 Chiffre approximatif de la dépense au 15 Novembre 1875 _____ 905.000

L'armement du fort est de 58 pièces dont 10 de flanquemens et 6 mortiers.

Logement des hommes Casernes } Contenance à raison de 1^m00 par homme. _____ 642
 Contenance à raison de 0^m75 par homme. _____ 856

Magasins d'Artillerie	Surface	700 ^m 2
Magasins du Génie	id	300
Magasins aux vires	id	300
Logemens d'Officiers	id	360
Ambulance	id	300
Cuisine, four et manutention	id	154
Ecurie pour 7 chevaux	id	60

Au 15 Novembre :

Les casernes peuvent recevoir 442 hommes.
 Le puits d'alimentation fonctionne.
 Un magasin à poudre pouvant contenir 70.000^{kg} de poudre est prêt et chargé.
 On peut mettre en batterie :

7 Pièces sur le fort.
 6 mortiers.

Total..... 13 Pièces


Lyon, le 15 Novembre 1875.

Le 5^e Colonel, Chef du Génie,

H. H. H.

Fort de Feyzin.

Echelle 1: 5000

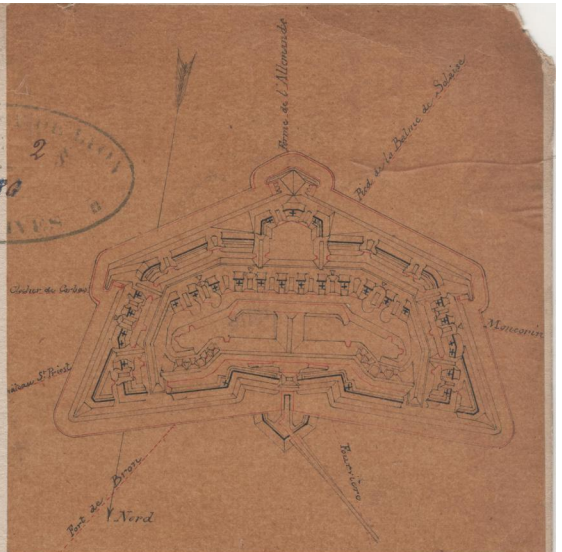

Dates de l'ordre d'étudier l'ouvrage _____ le 10 février 1874.
 de l'approbation du projet de l'ouvrage _____ le 18 février 1875.
 de l'adjudication _____ le 21 9^{me} 1874.

Montant probable de la dépense _____ 2.880.000^{fr}
 Chiffre approximatif de la dépense au 15 Novembre 1875 _____ 820.000

L'armement du fort est de 55 pièces dont 12 de flanquemens et 6 mortiers.

Logement des hommes Casernes } Contenance à raison de 1^m00 par homme. _____ 612
 Contenance à raison de 0^m75 par homme _____ 715

On doublerait la contenance en établissant une rangée de hommes au dehors du lit de Camp.

Magasins d'artillerie	Surface	1000 ^m 2
Magasins du Génie	id	102
Magasins aux vires	id	612
Logemens d'Officiers	id	350
Ambulance	id	240
Cuisine, four et manutention	id	100
Ecuries pour 18 Chevaux	id	125

Au 15 Novembre :

Les casernes peuvent recevoir 432 hommes.
 Le puits est fait.
 On peut mettre en batterie :

27 pièces de rempart.
 6 mortiers.

Total..... 33 pièces.

Lyon, le 15 Novembre 1875.

Le 5^e Colonel, Chef du Génie,

H. H. H.

Logement des hommes (plan en lit de camp) - surface