

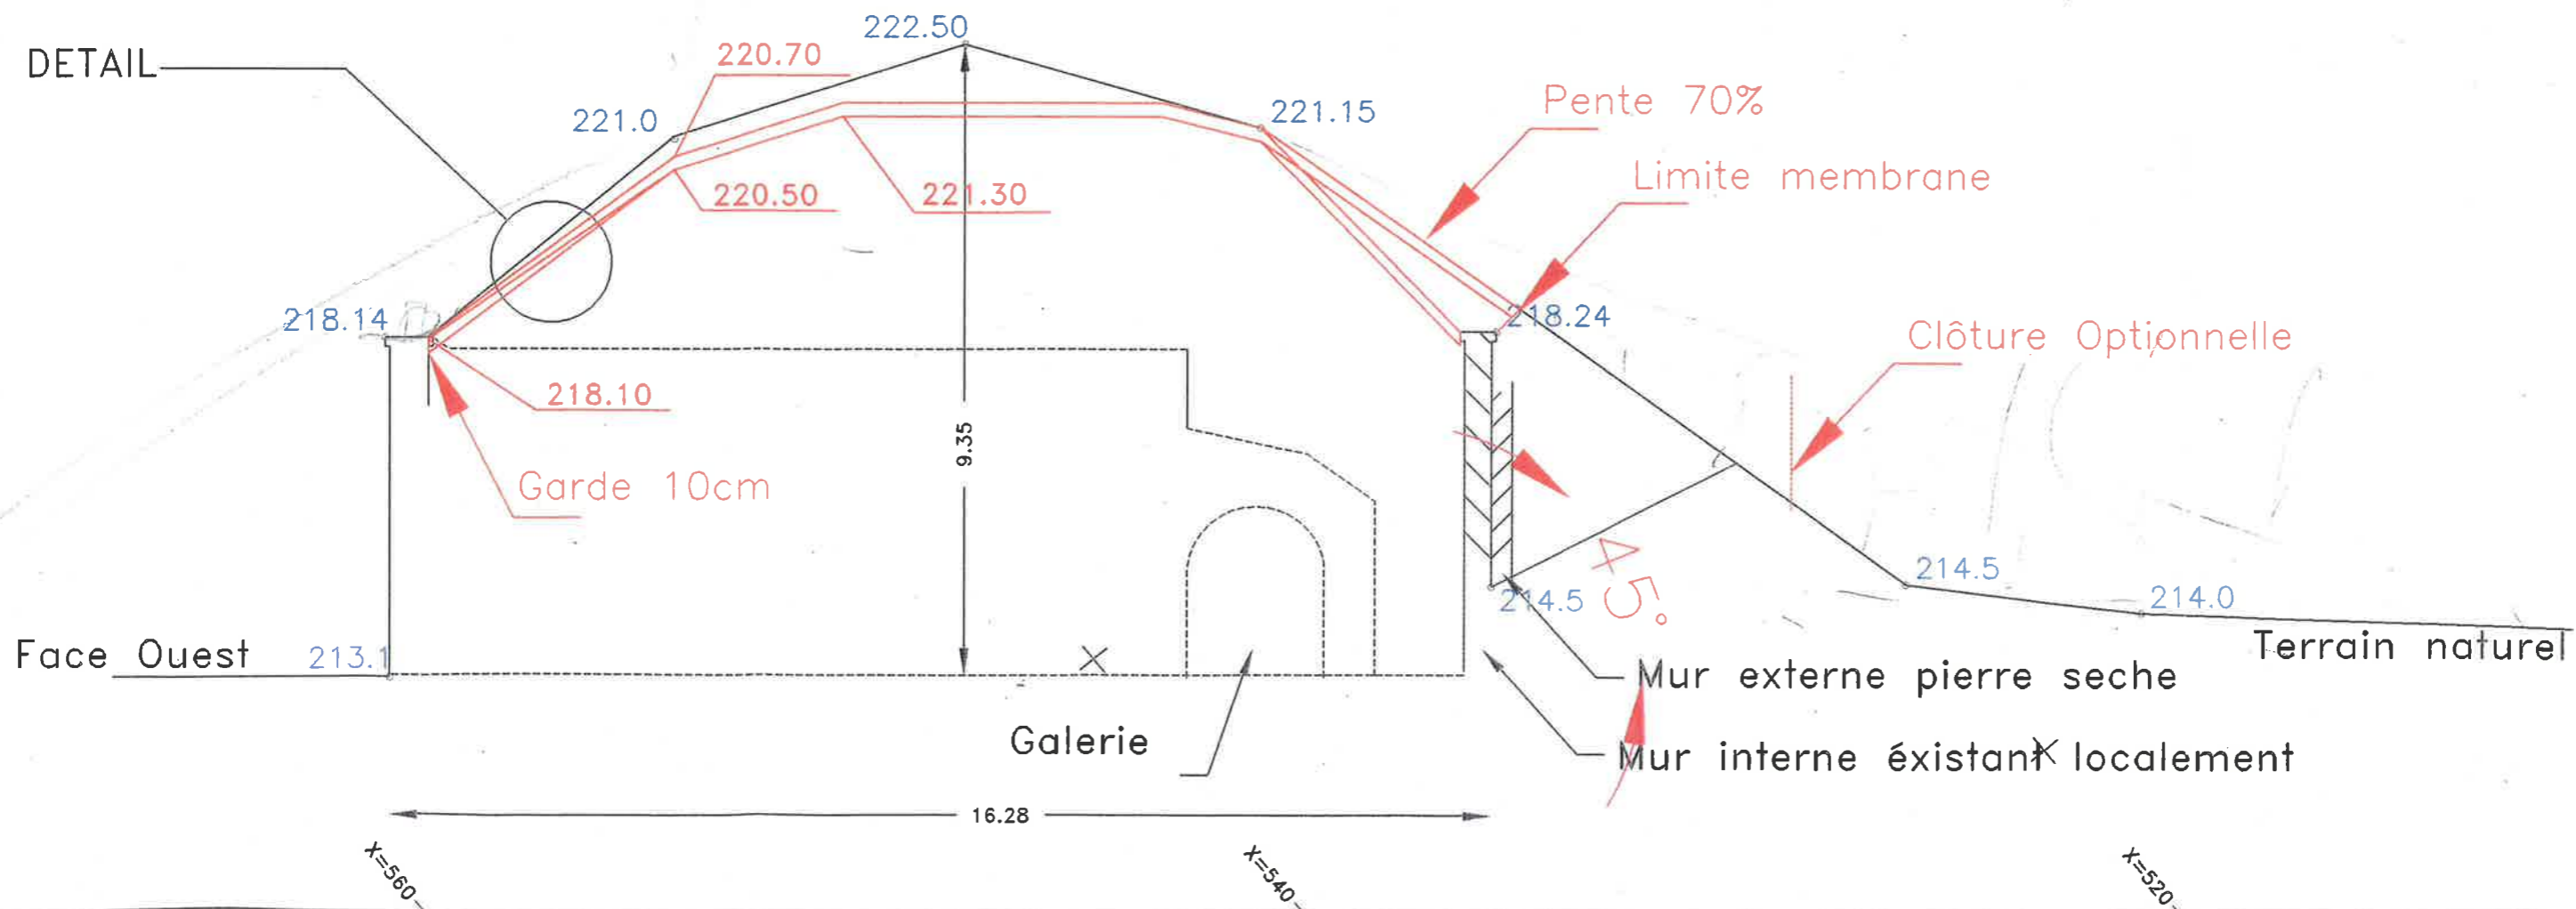
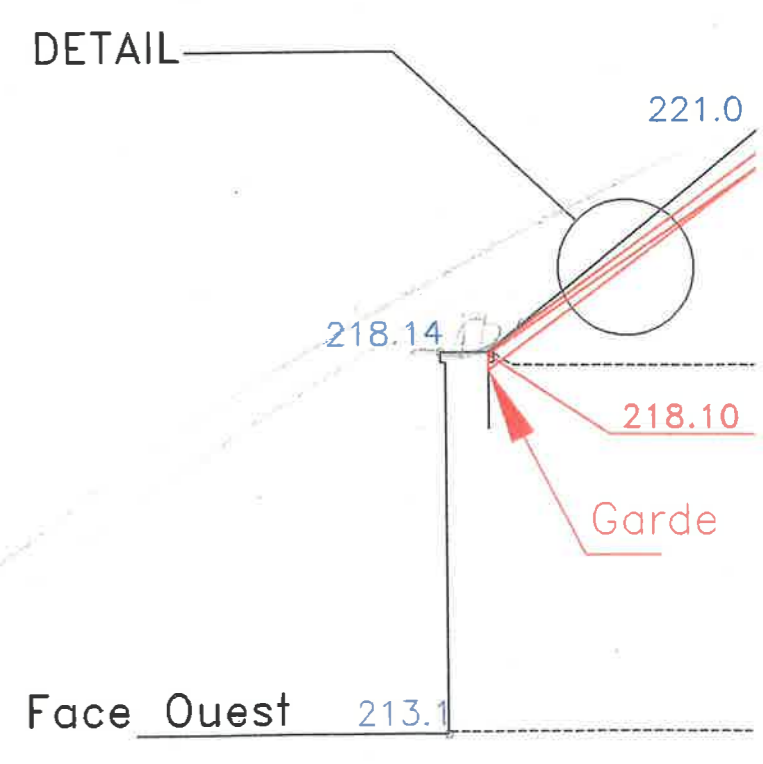


CORPS PRINCIPAL – COUPE A-A 1/100
PROJET

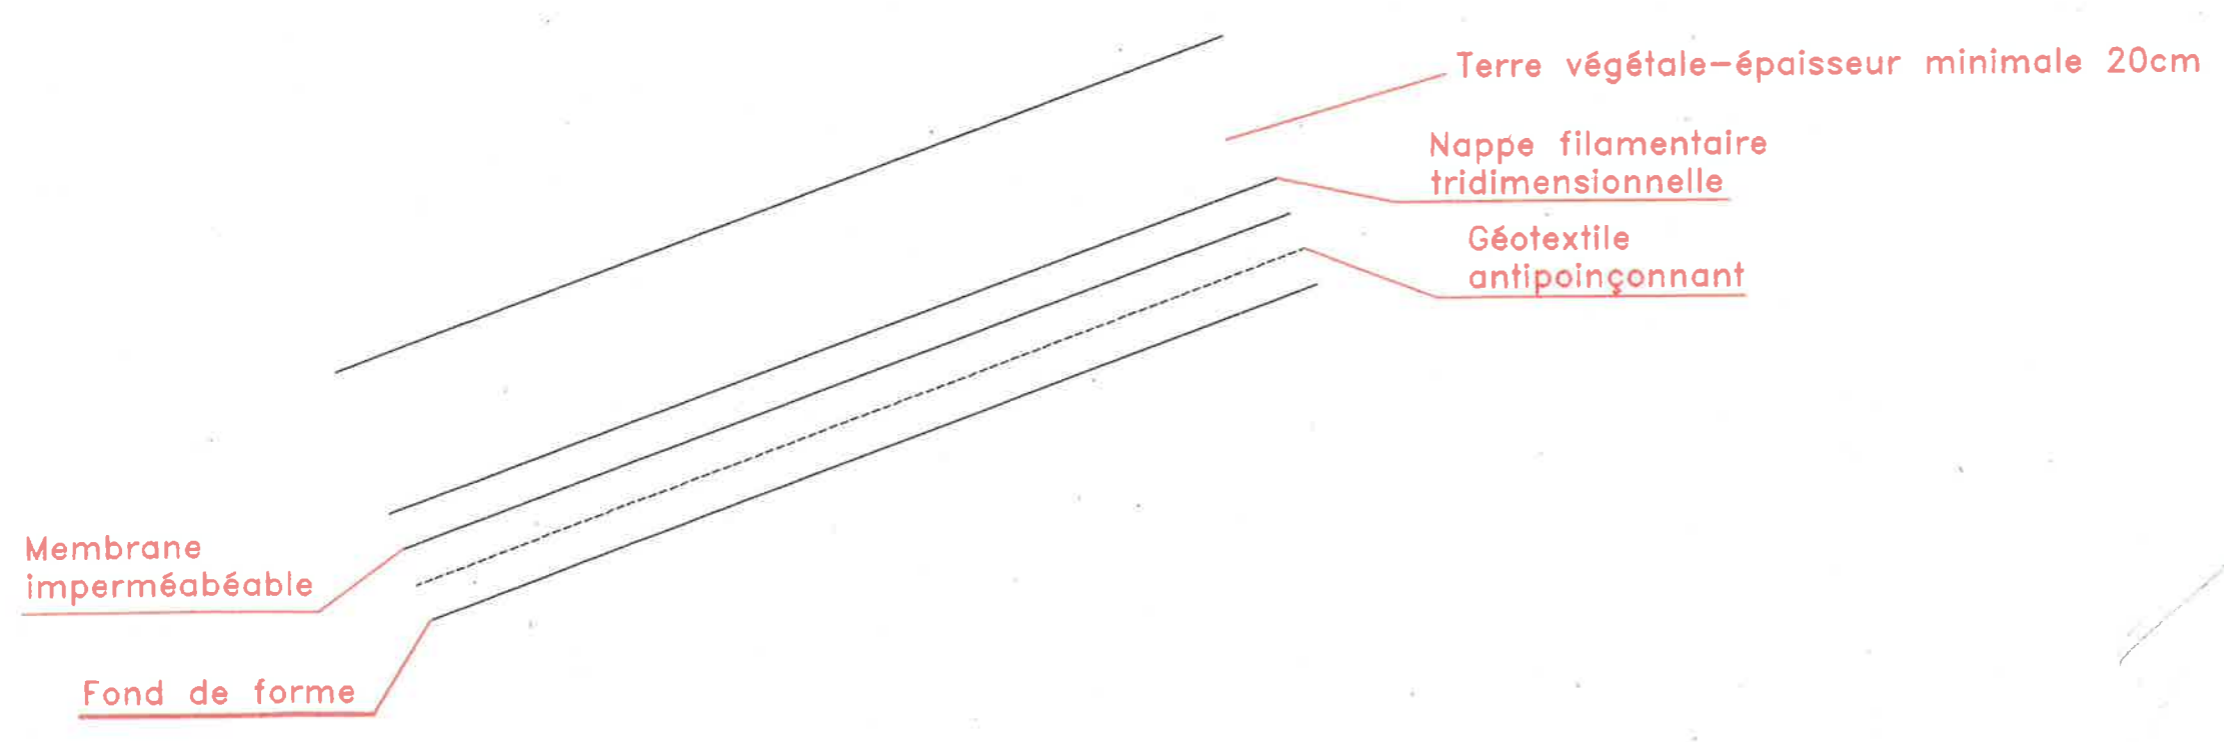

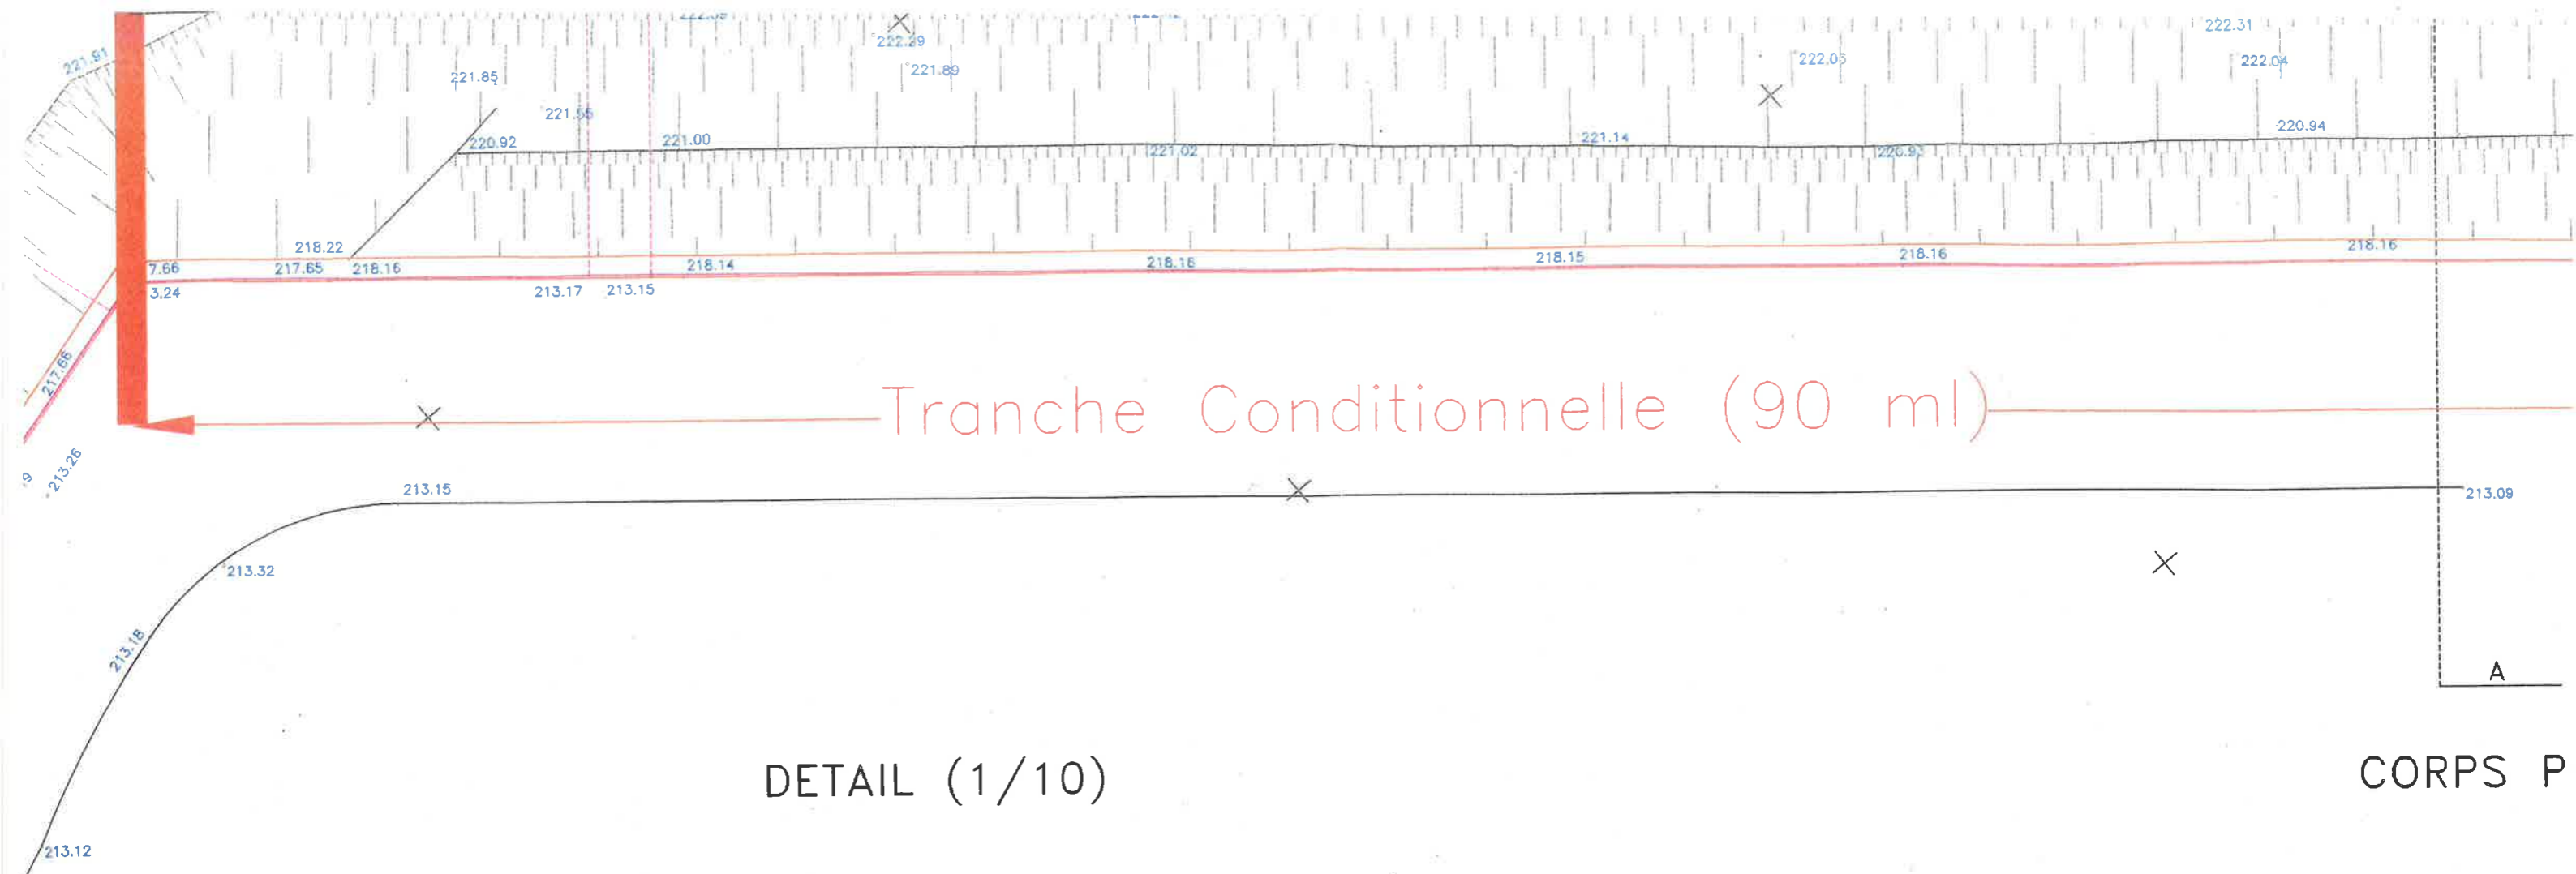

X=600 X=580 X=560